


Genehmigung darf diese Zeichnung weder kopiert noch dritten Personen zugänglich gemacht werden.

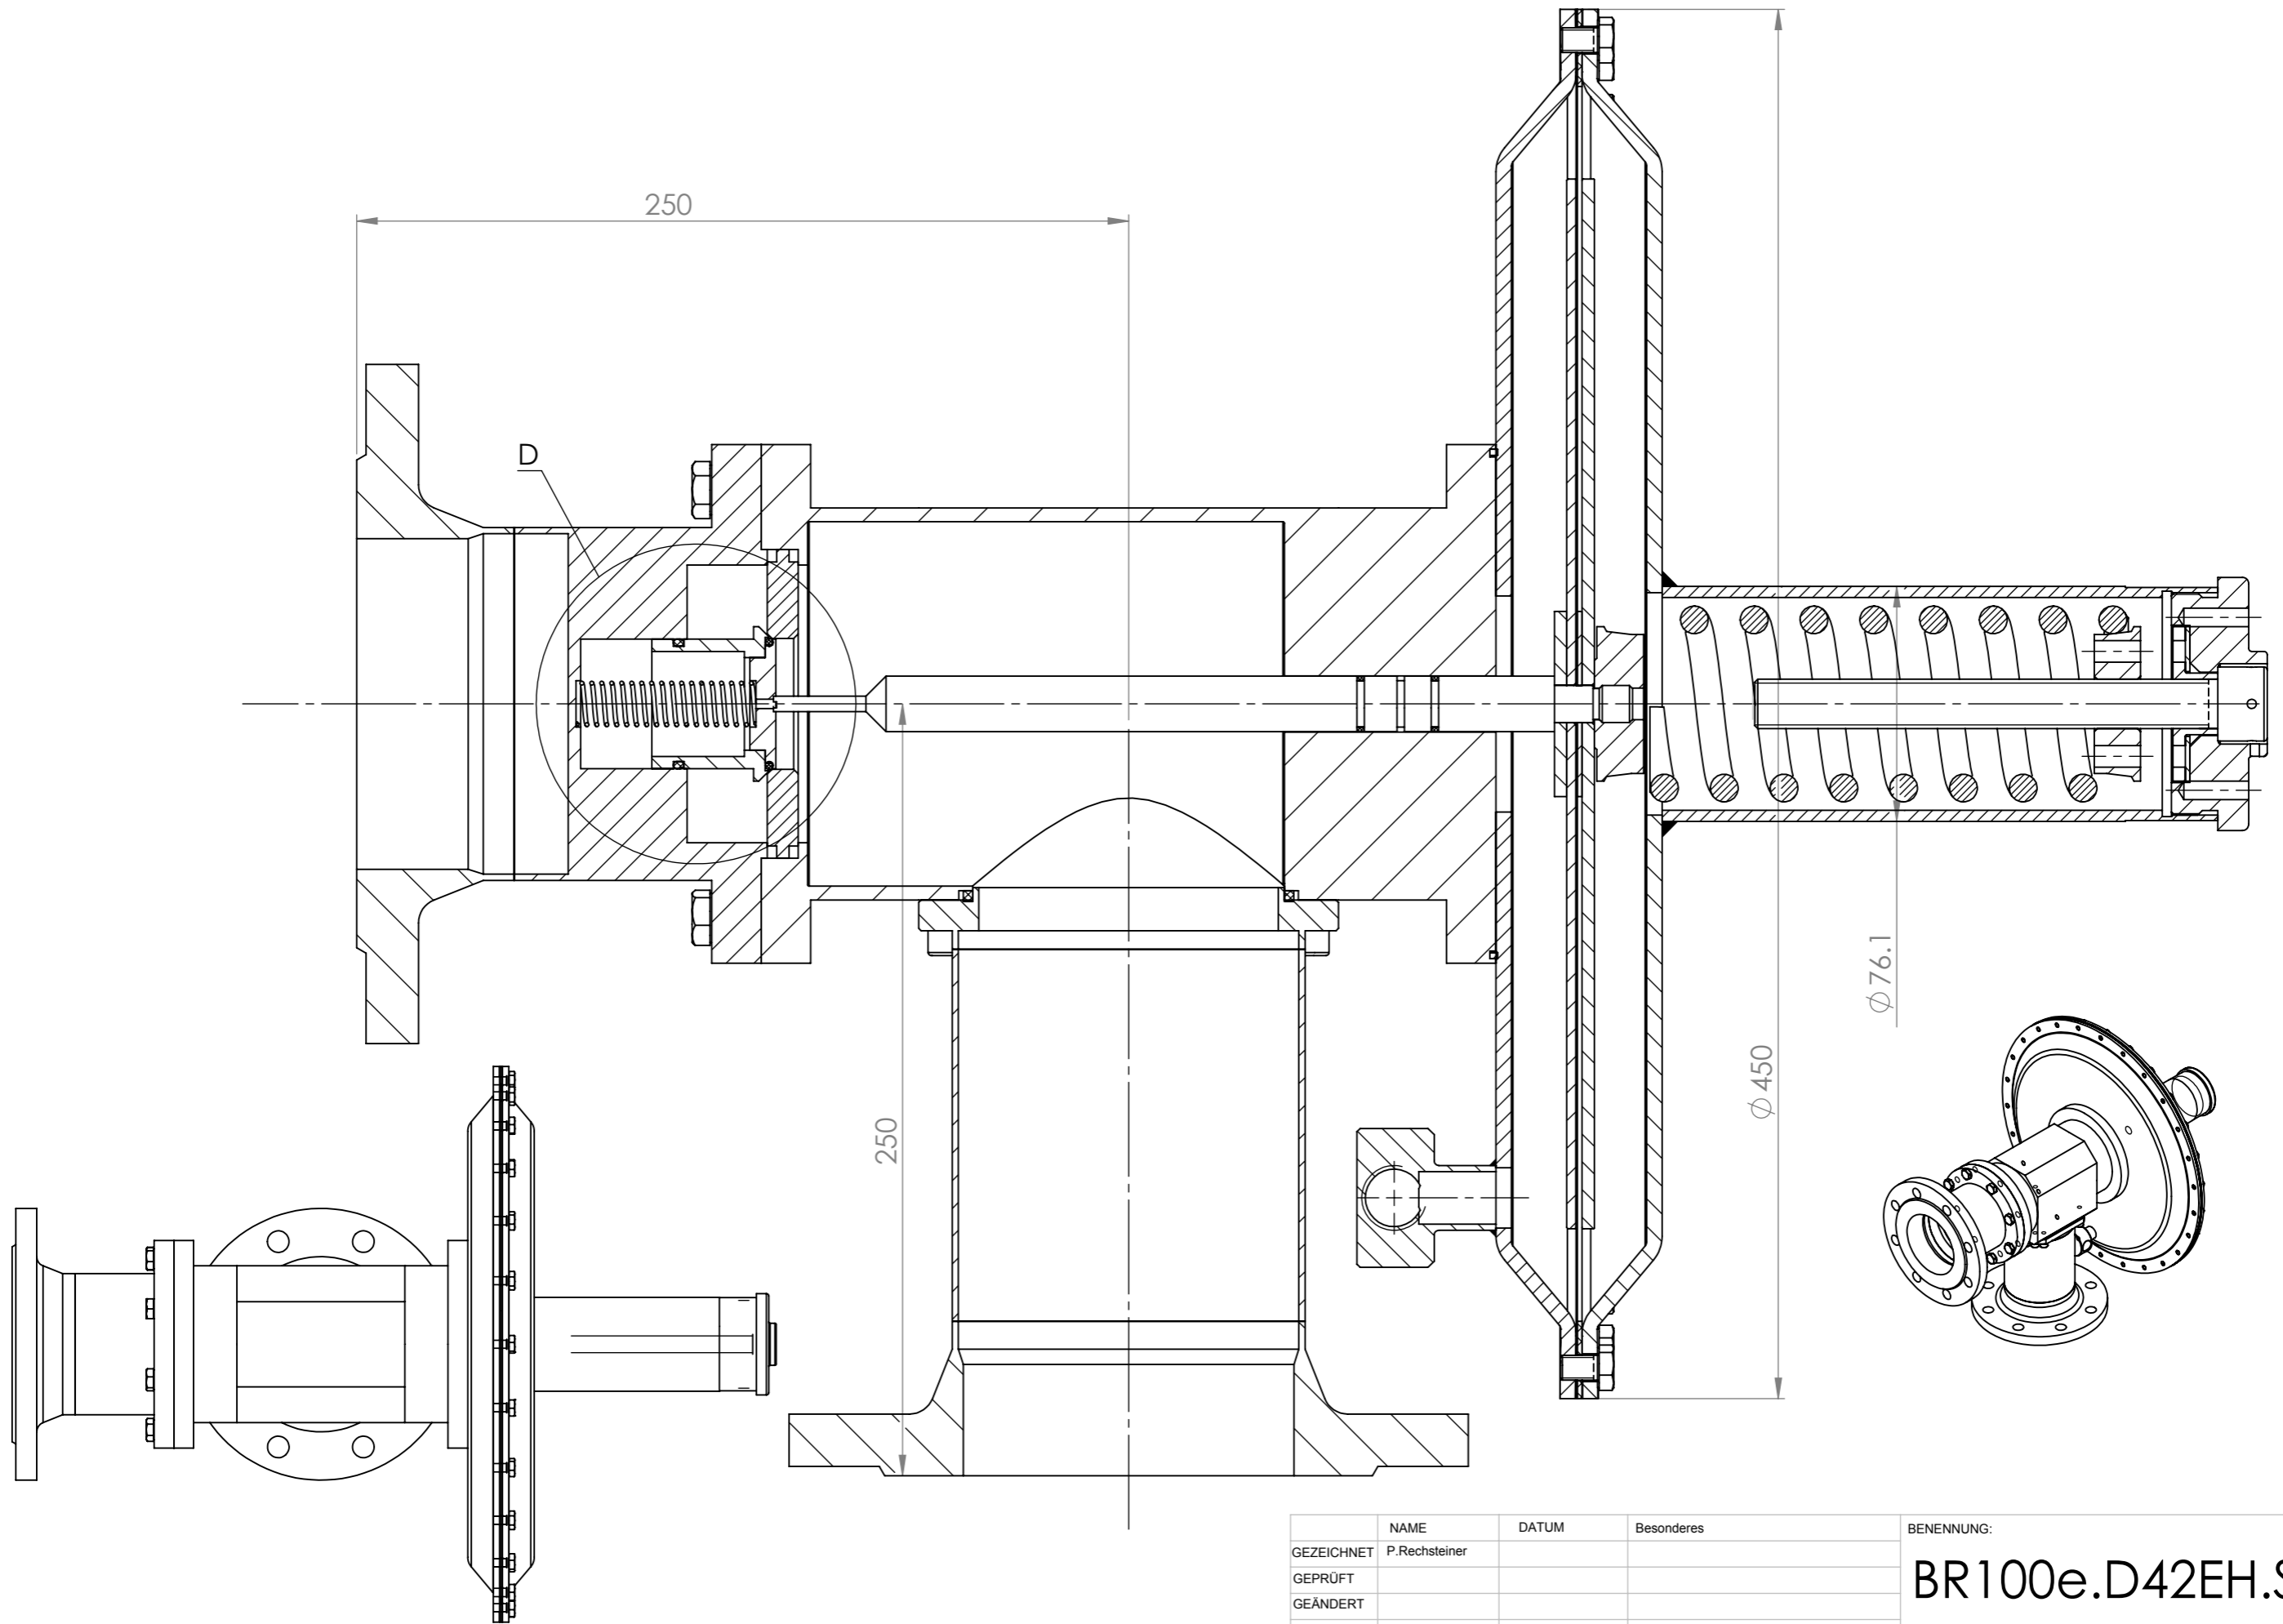

GEZEICHNET	NAME	DATUM	Besonderes	BENENNUNG:	
GEPRÜFT	P.Rechsteiner			BR100e.D42EH.SSKP.TT	
GEÄNDERT				ZEICHNUNGSNR.	
Telefon	+41(0)61 975 10 10		WERKSTOFF:	A3	
Fax	+41 (0)61 975 10 50		OBERFLÄCHENGÜTE:	MASSSTAB:1:10	
			GEWICHT:	BLATT 1 VON 2	

